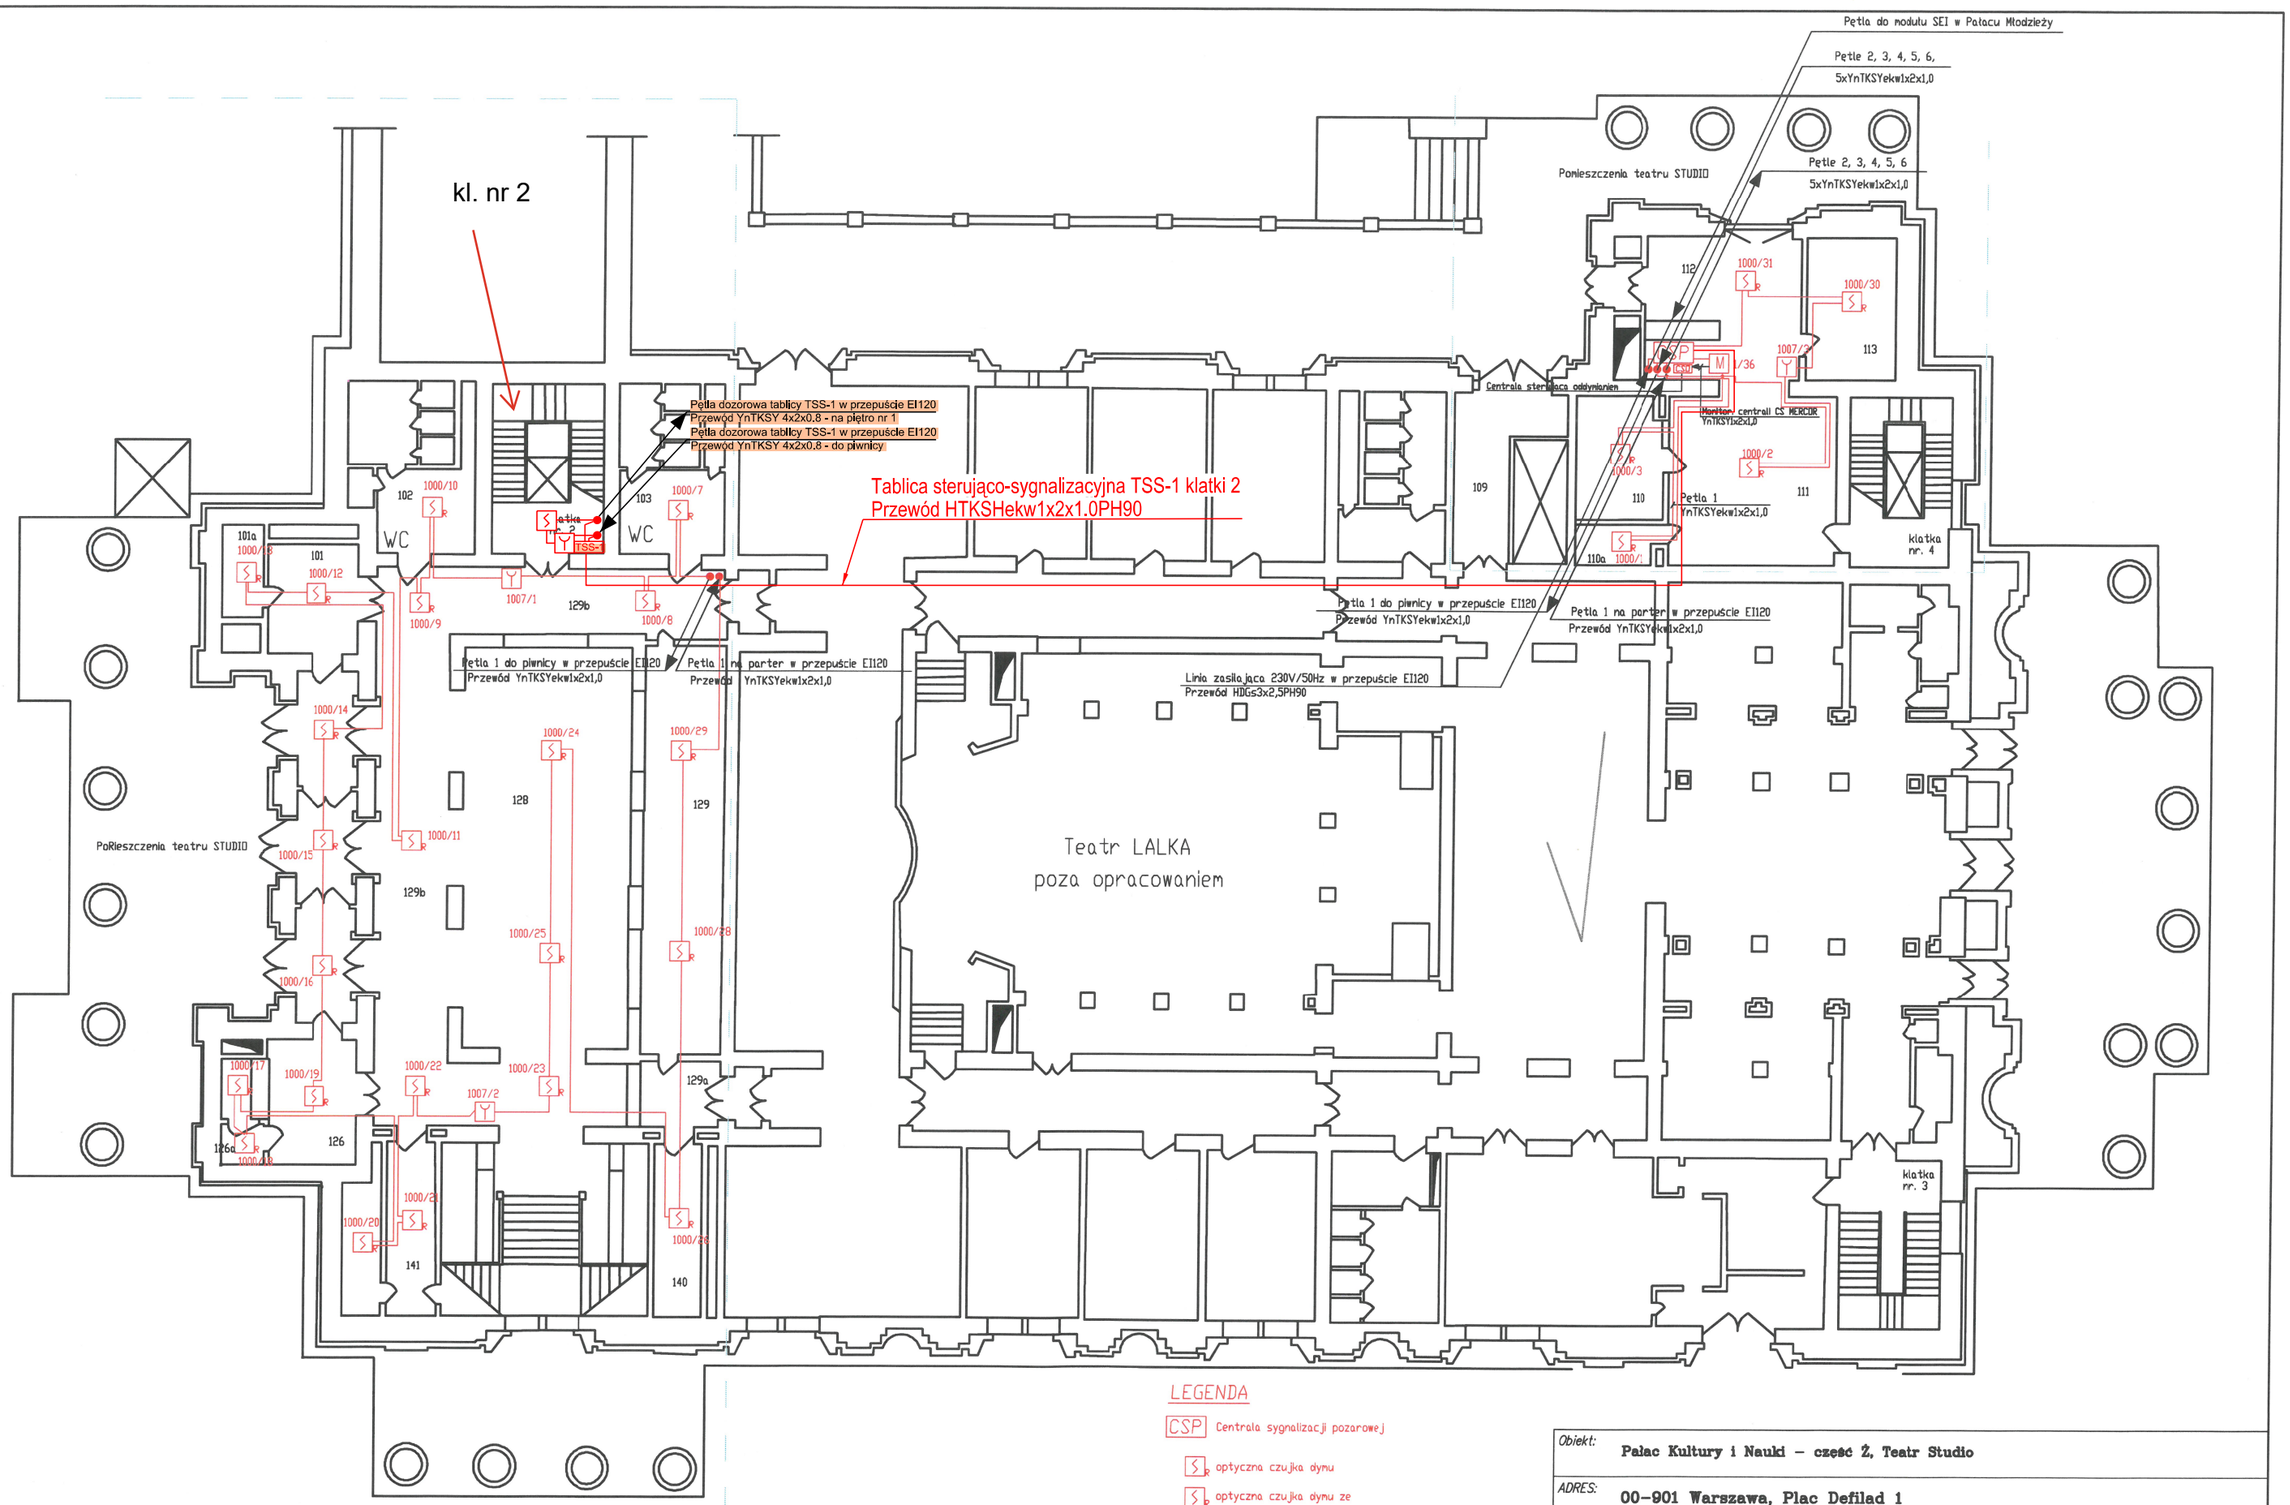

LEGENDA

- CSP — Centrala sygnalizacji pożarowej
- optyczna czujka dymu
- optyczna czujka dymu ze wskaźnikiem zadziałania czujki
- Y — ręczny ostrzegacz pożaru
- M — Moduł wej./wyj.
- przewód HTKSHekw1x2x1,0PH90
- 1/5 adres nr. pętli/nr. elementu w pętli
- granica opracowania

Obiekt:	**Pałac Kultury i Nauki – część Ż, Teatr Studio**		
ADRES:	**00-901 Warszawa, Plac Defilad 1**		
Projektował		Podpis	Data
			01.2022
Opracował		Podpis	Data
			01.2022
Branża / Faza	PRZECIWPOŻAROWA Dokumentacja powykonawcza instalacji SSP		
Nazwa rys.	**PARTER / kondygnacja 1**	Nr rys.	1