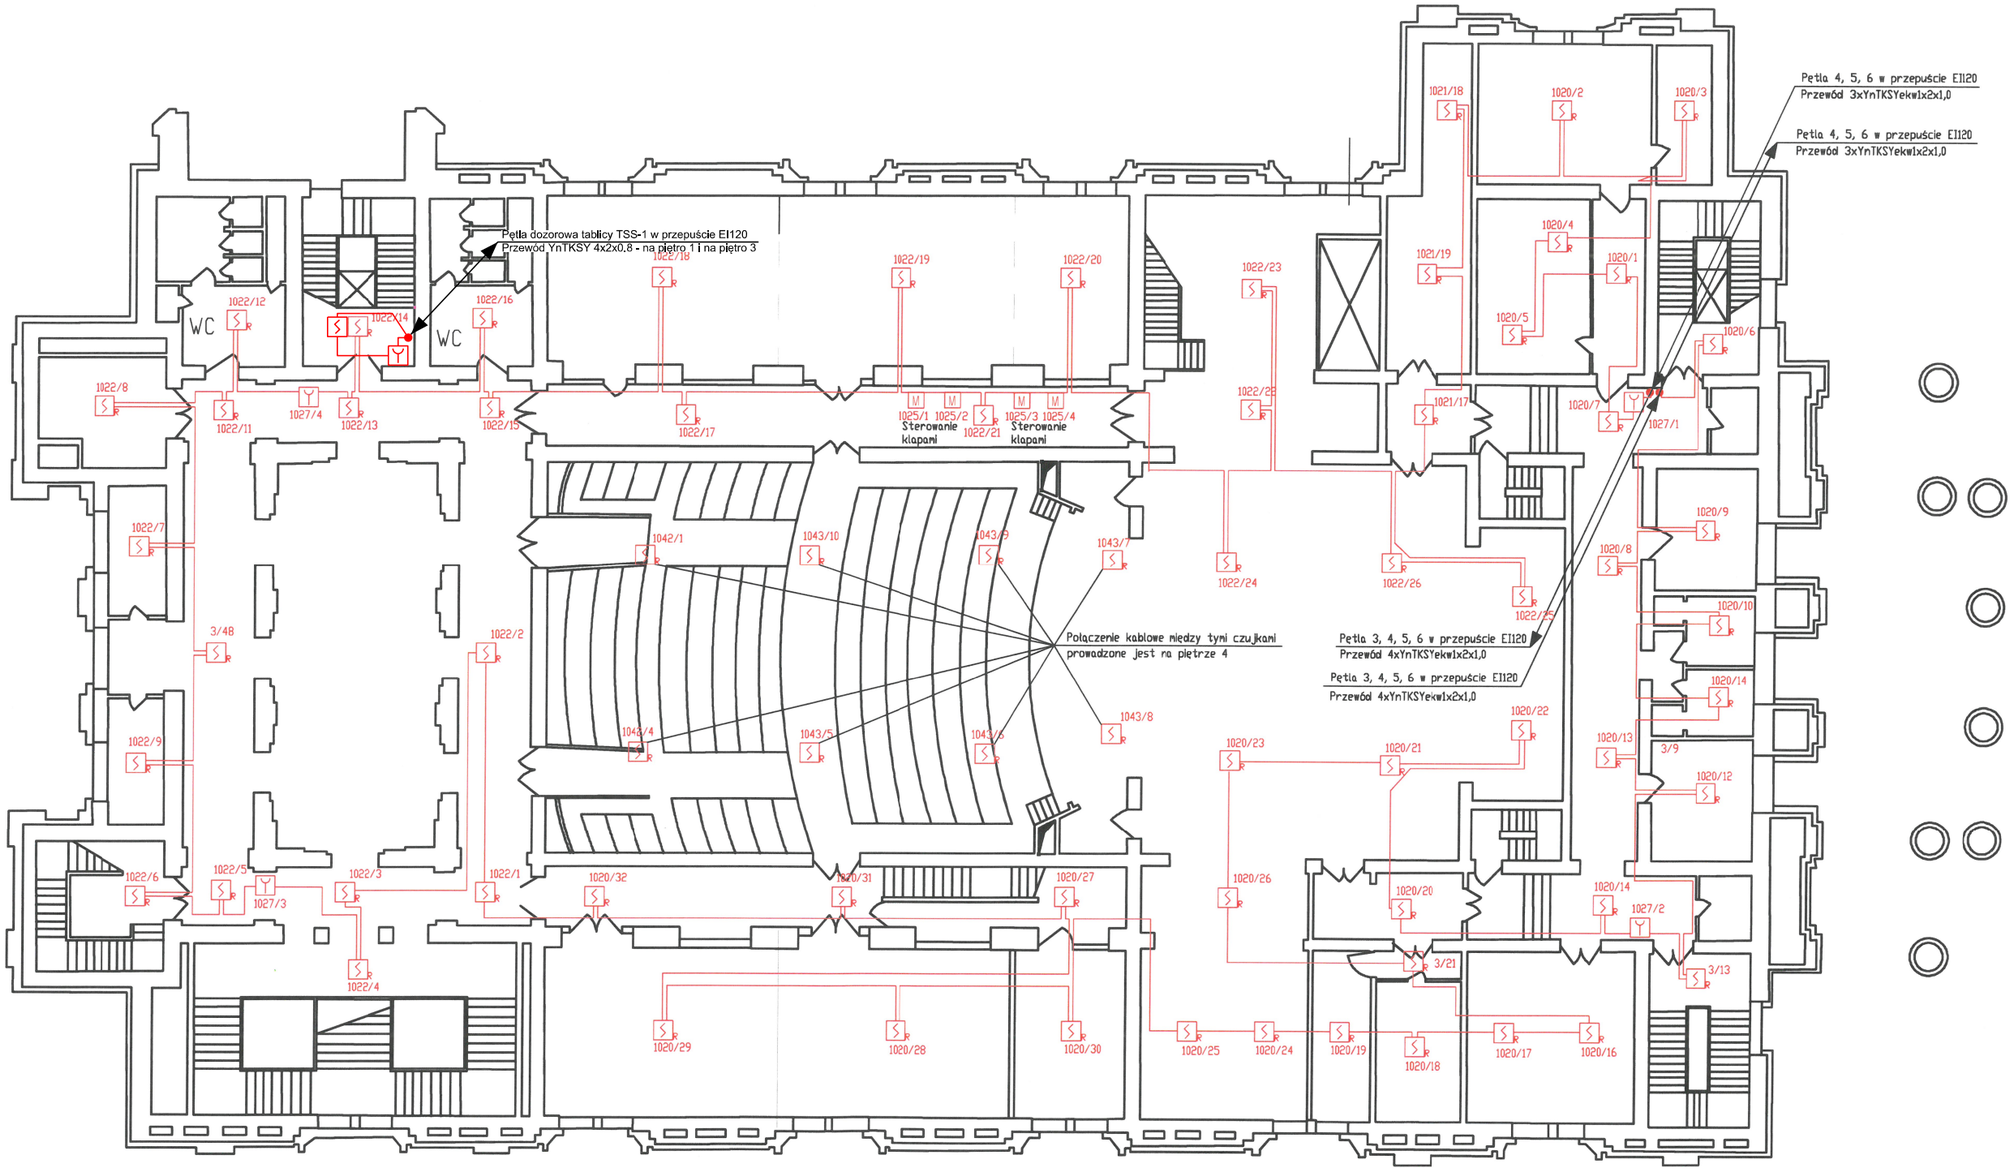

CSP Centrala sygnalizacji pożarowej

optyczna czujka dymu

optyczna czujka dymu ze wskaźnikiem zadziałania czujki

ręczny ostrzegacz pożaru

M Moduł wej./wyj.

przewód YnTKSYekw1x2x1,0

1/5 adres nr. pętli/nr. elementu w pętli

Obiekt:	**Pałac Kultury i Nauki – część Ż, Teatr Studio**		
ADRES:	**00-901 Warszawa, Plac Defilad 1**		
Projektował		Podpis	Data 01.2022
Opracował		Podpis	Data 01.2022
Branża / Faza	PRZECIWPOŻAROWA / Dokumentacja powykonawcza instalacji SSP		
Nazwa rys.	**2 PIETRO**	Nr rys.	4