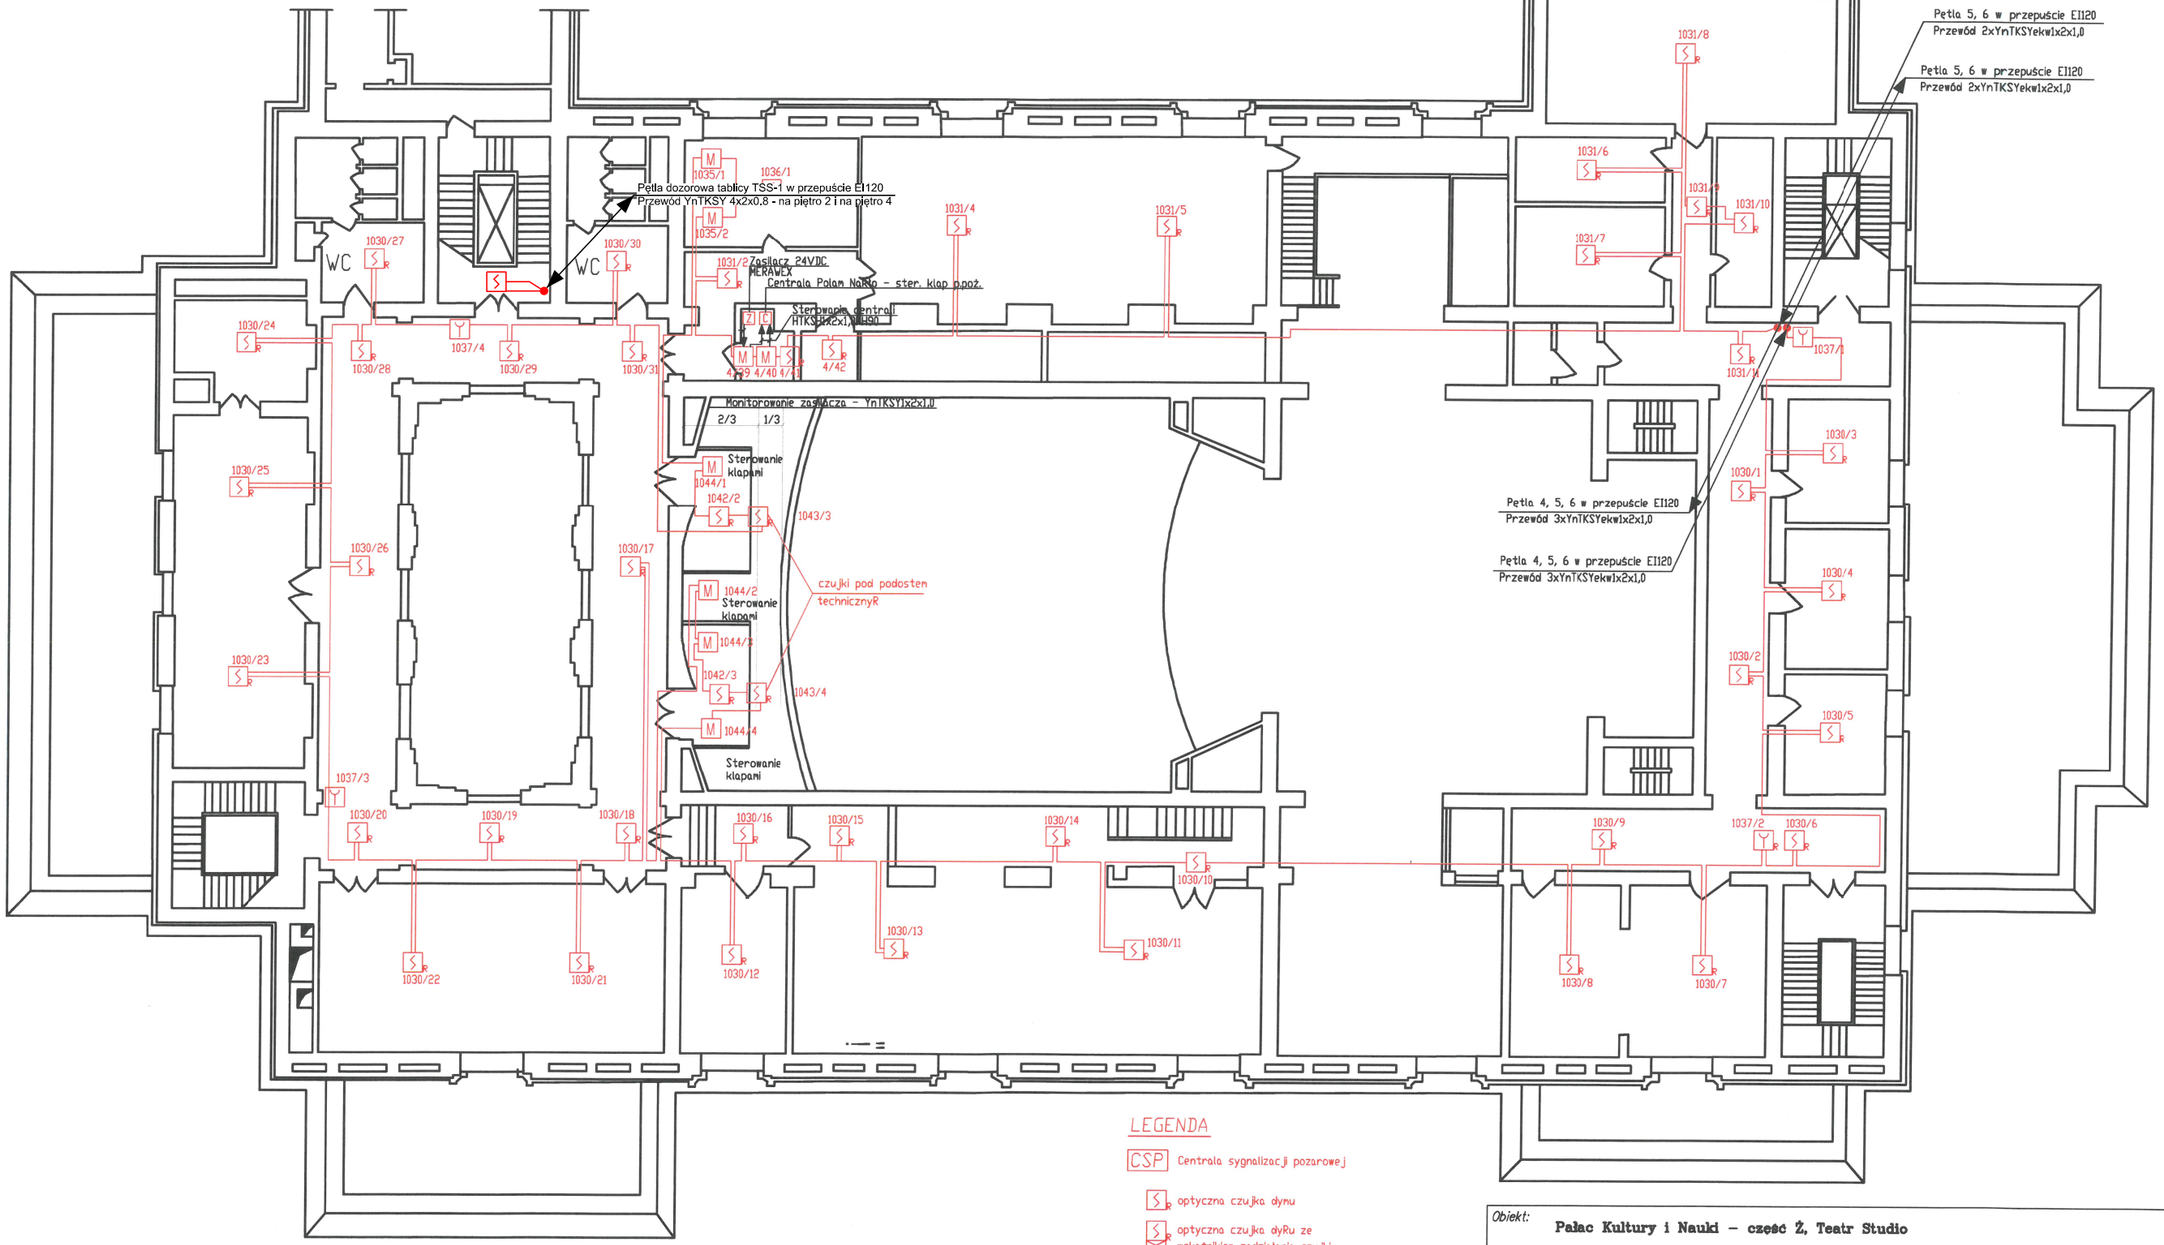

LEGENDA

- CSP — Centrala sygnalizacji pożarowej
- optyczna czujka dymu
- optyczna czujka dyRu ze wskaźnikiem zadziałania czujki
- ręczny ostrzegacz pożaru
- Roduł wej./wyj.
- przewód YnTKSYekw1x2x1,0
- 1/5 adres nr. petli/nr. elementu w petli

Obiekt:	**Pałac Kultury i Nauki – cześć Ż, Teatr Studio**		
ADRES:	**00-901 Warszawa, Plac Defilad 1**		
Projektował		Podpis	Data
			01.2022
Opracował		Podpis	Data
			01.2022
Branża / Faza	PRZECIWPOŻAROWA Dokumentacja powykonawcza instalacji SSP		
Nazwa rys.	**3 PIĘTRO**	Nr rys.	6